QTY	GRID LOC.	ELEV.
1	Z-Z.1/10.9	

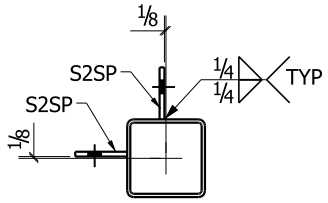

C - C

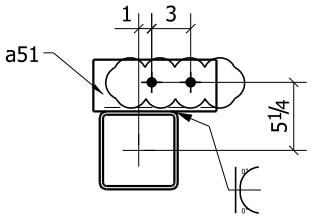

B - B

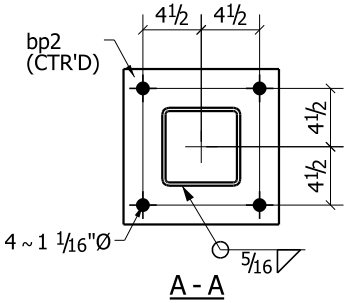

A - A

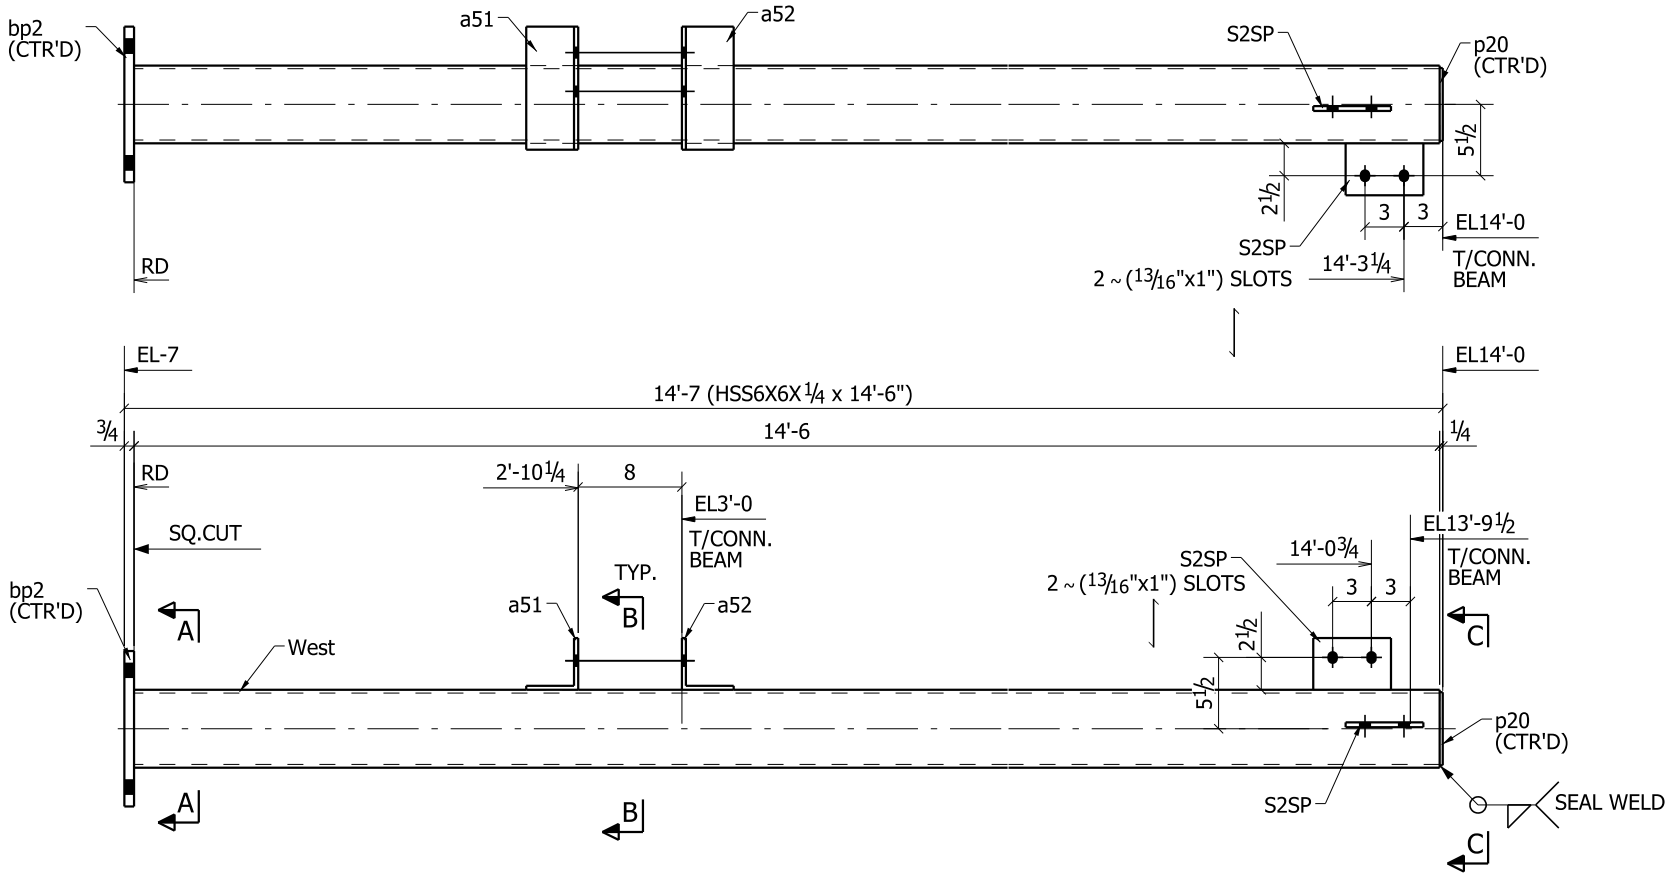

NO PAINT WITH IN 3"
OF CLOUDED HOLES

BILL OF MATERIAL

QTY EA.	QTY TOT	PIECE MARK	DESCRIPTION	LENGTH	WEIGHT TOTAL	REMARKS	STEEL GRADE
1	1	2C5	HSS6X6X1/4	14'-6"	259	SQ-1E 1 CT RED PRIME	A500-GR.B
2	2	S2SP	PL3/8"X4"	6"	5		
1	1	a51	L4X4X5/16	9 1/2"	6		
1	1	a52	L4X4X5/16	9 1/2"	6		
1	1	bp2	PL3/4"X12"	1'-0"	31		
1	1	p20	PL1/4"X5 5/8"	5 5/8"	2		

ONE - COLUMN - 2C5