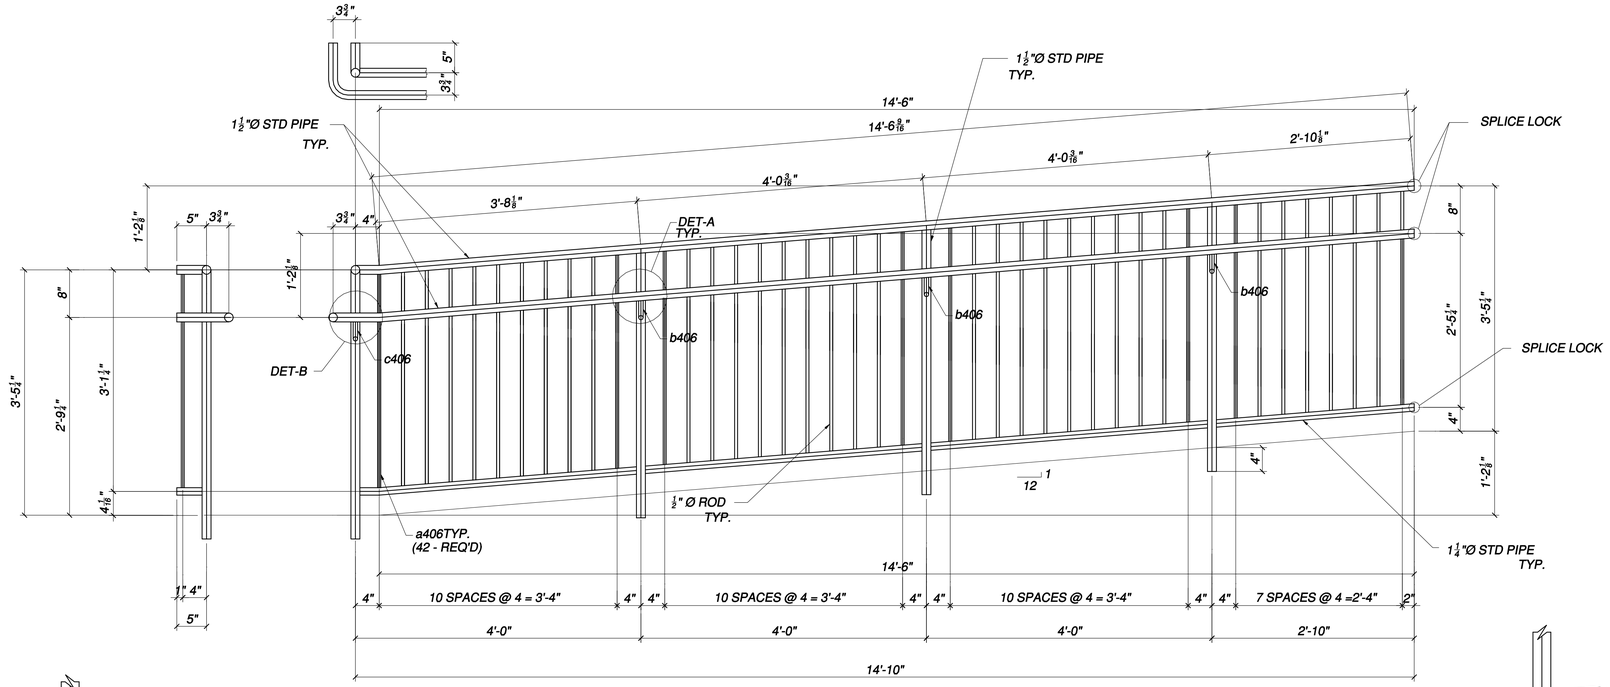

ONE-GUARDRAIL-406R1

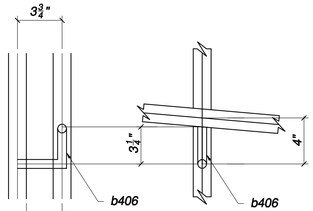

DETAIL-C

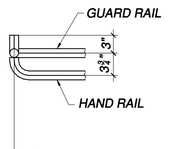

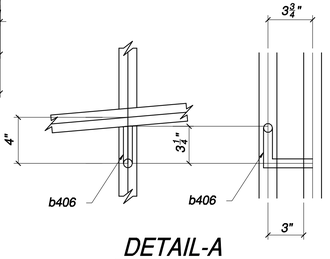

DETAIL-A

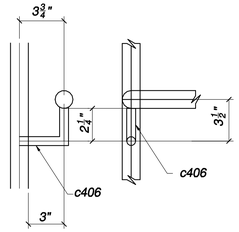

DETAIL-D

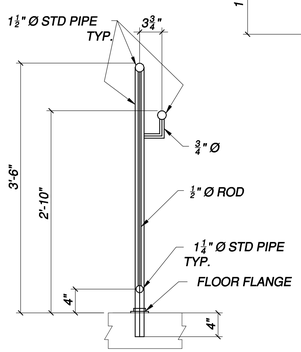

TYP. RAIL DETAIL

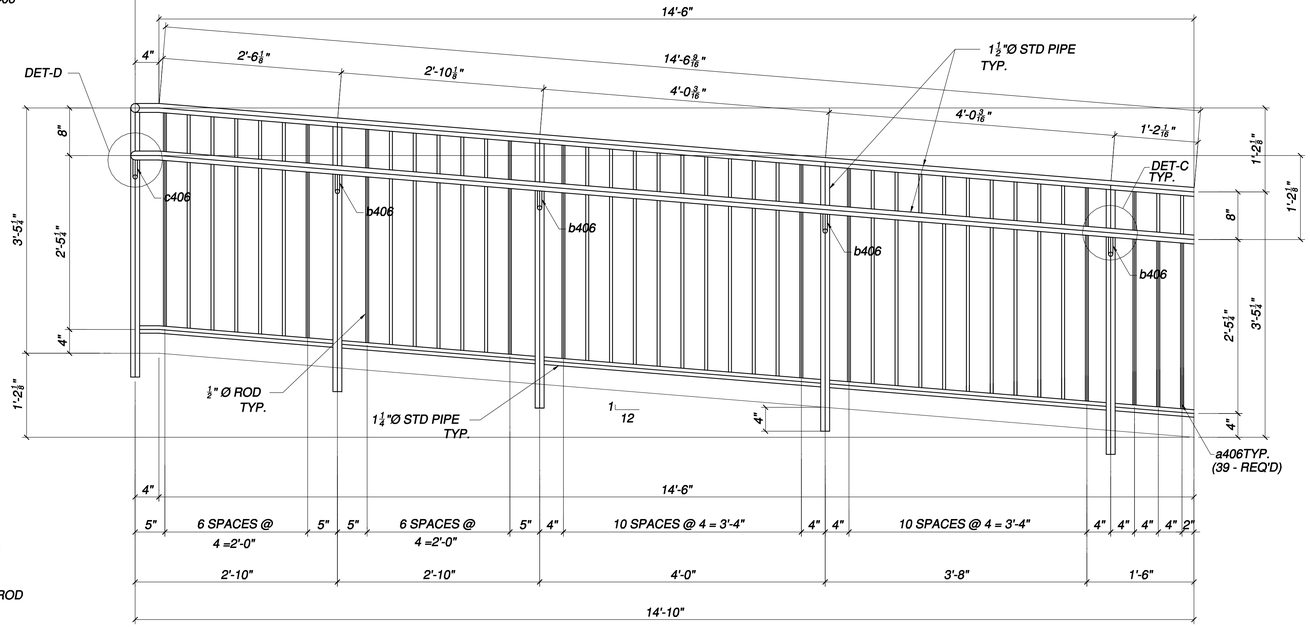

ONE-GUARDRAIL-406R2

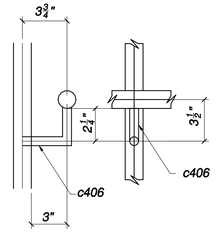

DETAIL-B

BILL OF MATERIAL

ITEM NO.	SHIP MARK	PIECE MARK	NO. OF PIECES	DESCRIPTION	LENGTH FEET	LENGTH INCHES	REMARKS	WEIGHT
	406R1		ONE	RAIL				
			LIN.FT.	1½" Ø STD PIPE	35	0		
			LIN.FT.	1¼" Ø STD PIPE	18	0		
		a406	42	½" Ø ROD	2	11 7/8"		
		b406	3	¾" Ø ROD	0	6 7/8"		
		c406	1	¾" Ø ROD	0	6 1/4"		
			4	FLOOR FLANGE				
	406R2		ONE	RAIL				
			LIN.FT.	1½" Ø STD PIPE	35	0		
			LIN.FT.	1¼" Ø STD PIPE	18	0		
		a406	39	½" Ø ROD	2	11 7/8"		
		b406	4	¾" Ø ROD	0	6 7/8"		
		c406	1	¾" Ø ROD	0	6 1/4"		
			5	FLOOR FLANGE				
				FIELD BOLT LIST				
				(EXACT COUNT THIS DWG.)				